

Российская Федерация
Общество с ограниченной ответственностью



ПРОЕКТНЫЙ ИНСТИТУТ

Свидетельство №959

**РЕКУЛЬТИВАЦИЯ СВАЛКИ ТВЕРДЫХ БЫТОВЫХ ОТХОДОВ СО
СТРОИТЕЛЬСТВОМ ПОЛИГОНА ДЛЯ ПОЧЕПСКОГО РАЙОНА
БРЯНСКОЙ ОБЛАСТИ**

ПРОЕКТНАЯ ДОКУМЕНТАЦИЯ

**Раздел 4
Конструктивные решения**

ПИ8-18-КР

Том 4

| Изм. | № док. | Подп. | Дата |
|------|-----------|-------|------|
| | | | |
| | | | |

Российская Федерация
Общество с ограниченной ответственностью



ПРОЕКТНЫЙ ИНСТИТУТ

Свидетельство №959

**РЕКУЛЬТИВАЦИЯ СВАЛКИ ТВЕРДЫХ БЫТОВЫХ ОТХОДОВ СО
СТРОИТЕЛЬСТВОМ ПОЛИГОНА ДЛЯ ПОЧЕПСКОГО РАЙОНА
БРЯНСКОЙ ОБЛАСТИ**

ПРОЕКТНАЯ ДОКУМЕНТАЦИЯ

**Раздел 4
Конструктивные решения**

ПИ8-18-КР


Том 4

| Изм. | № док. | Подп. | Дата |
|------|-----------|-------|------|
| | | | |
| | | | |

Главный инженер проекта  **В. В. Болеславский**

2018


План на отм. 0.000

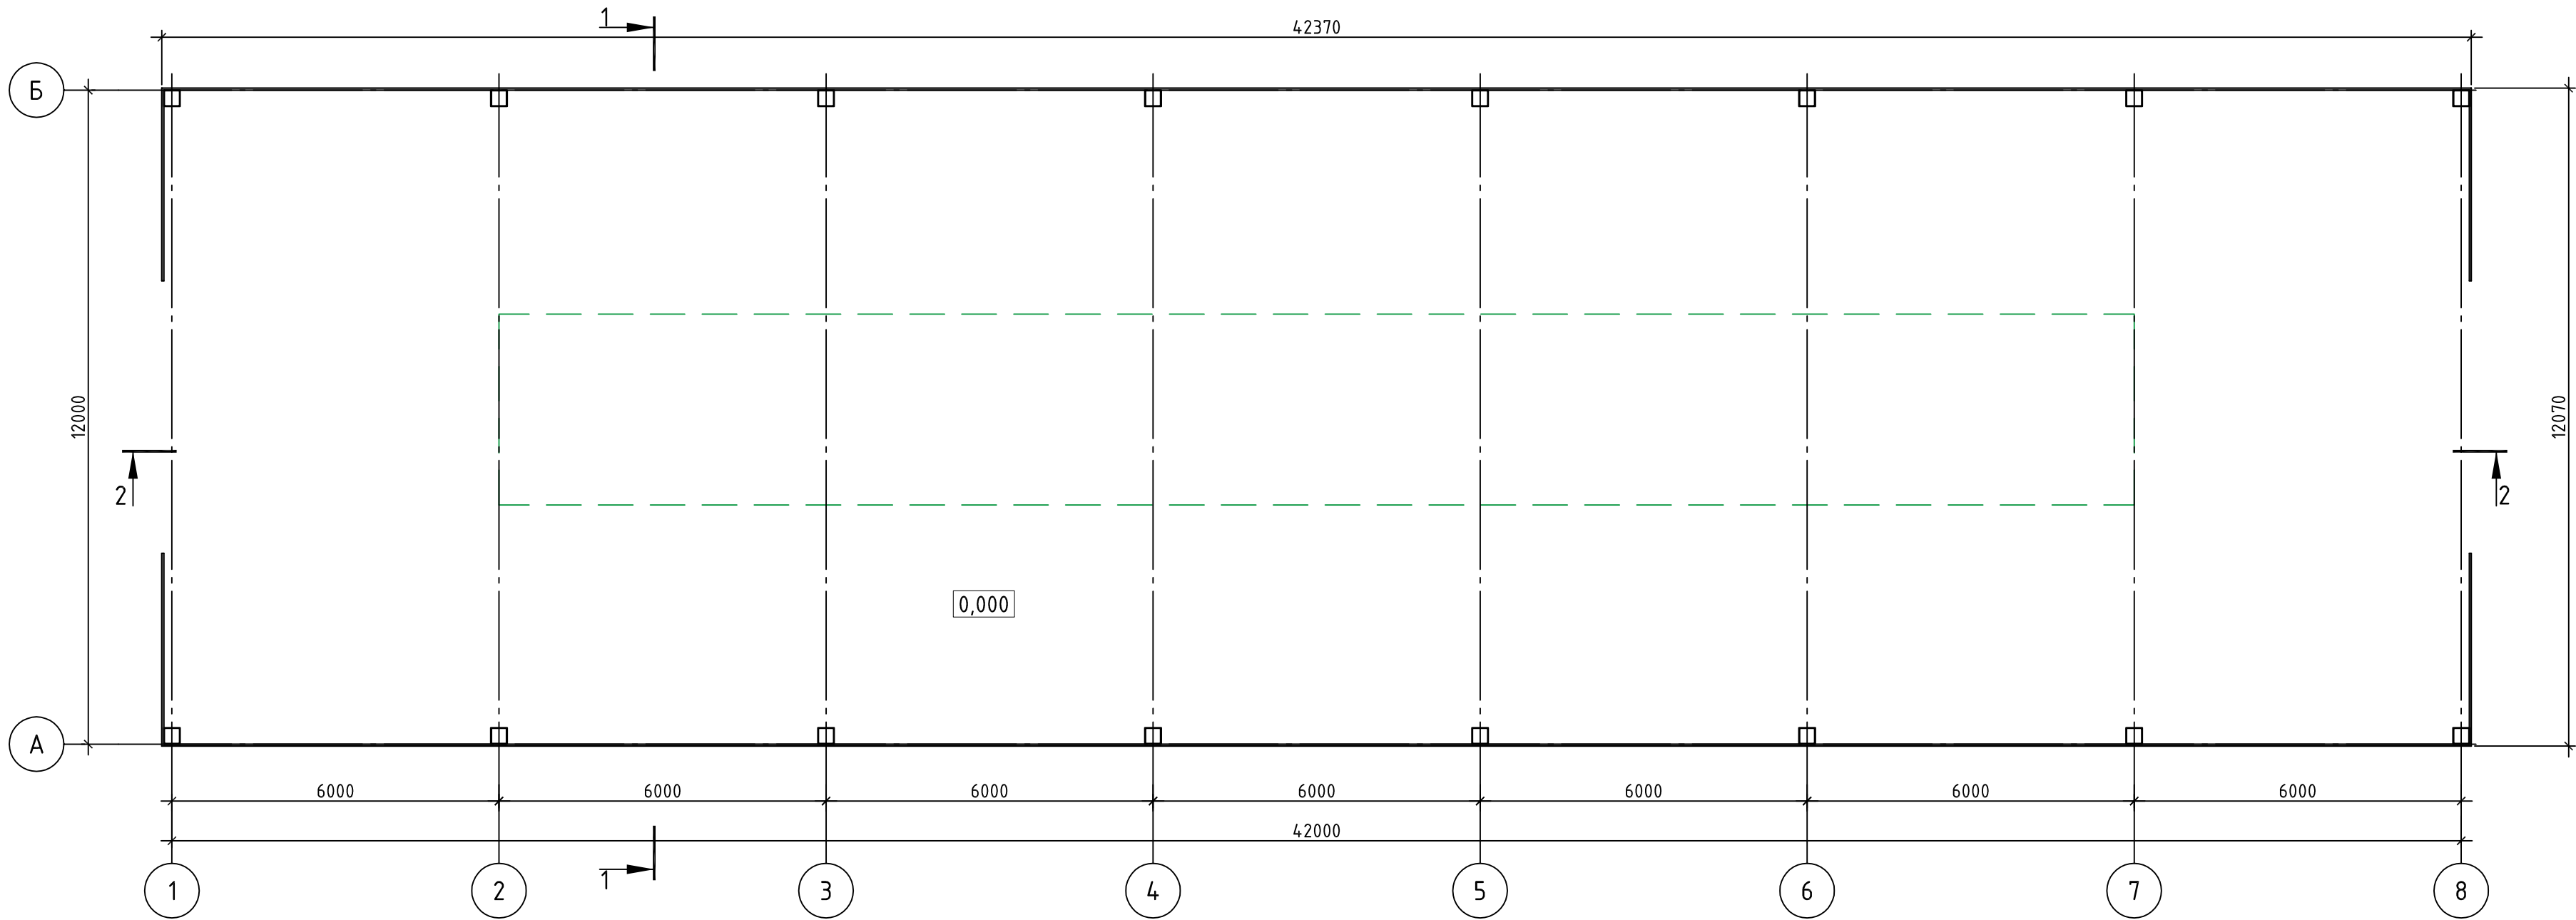

| | | | | | | | | |
|-----------|---------|--------------|-------|---------|------|--|--------------------------|------|
| | | | | | | ПИ8-18-КР | | |
| | | | | | | Рекультивация свалки твердых бытовых отходов со строительством полигона для Почепского района Брянской области | | |
| Изм. | Кол.уч. | Лист | № док | Подпись | Дата | | Стадия | Лист |
| Разраб. | | Шанько | | | | | П | 1 |
| Проверил | | Гришанова | | | | | | |
| | | | | | | | | |
| ГИП | | Болеславский | | | | План на отм.0,000 | ООО "Проектный Институт" | |
| Н. контр. | | Алексеев | | | | | | |

Инв.№* подписать и датировать .инв.№*


План каркаса

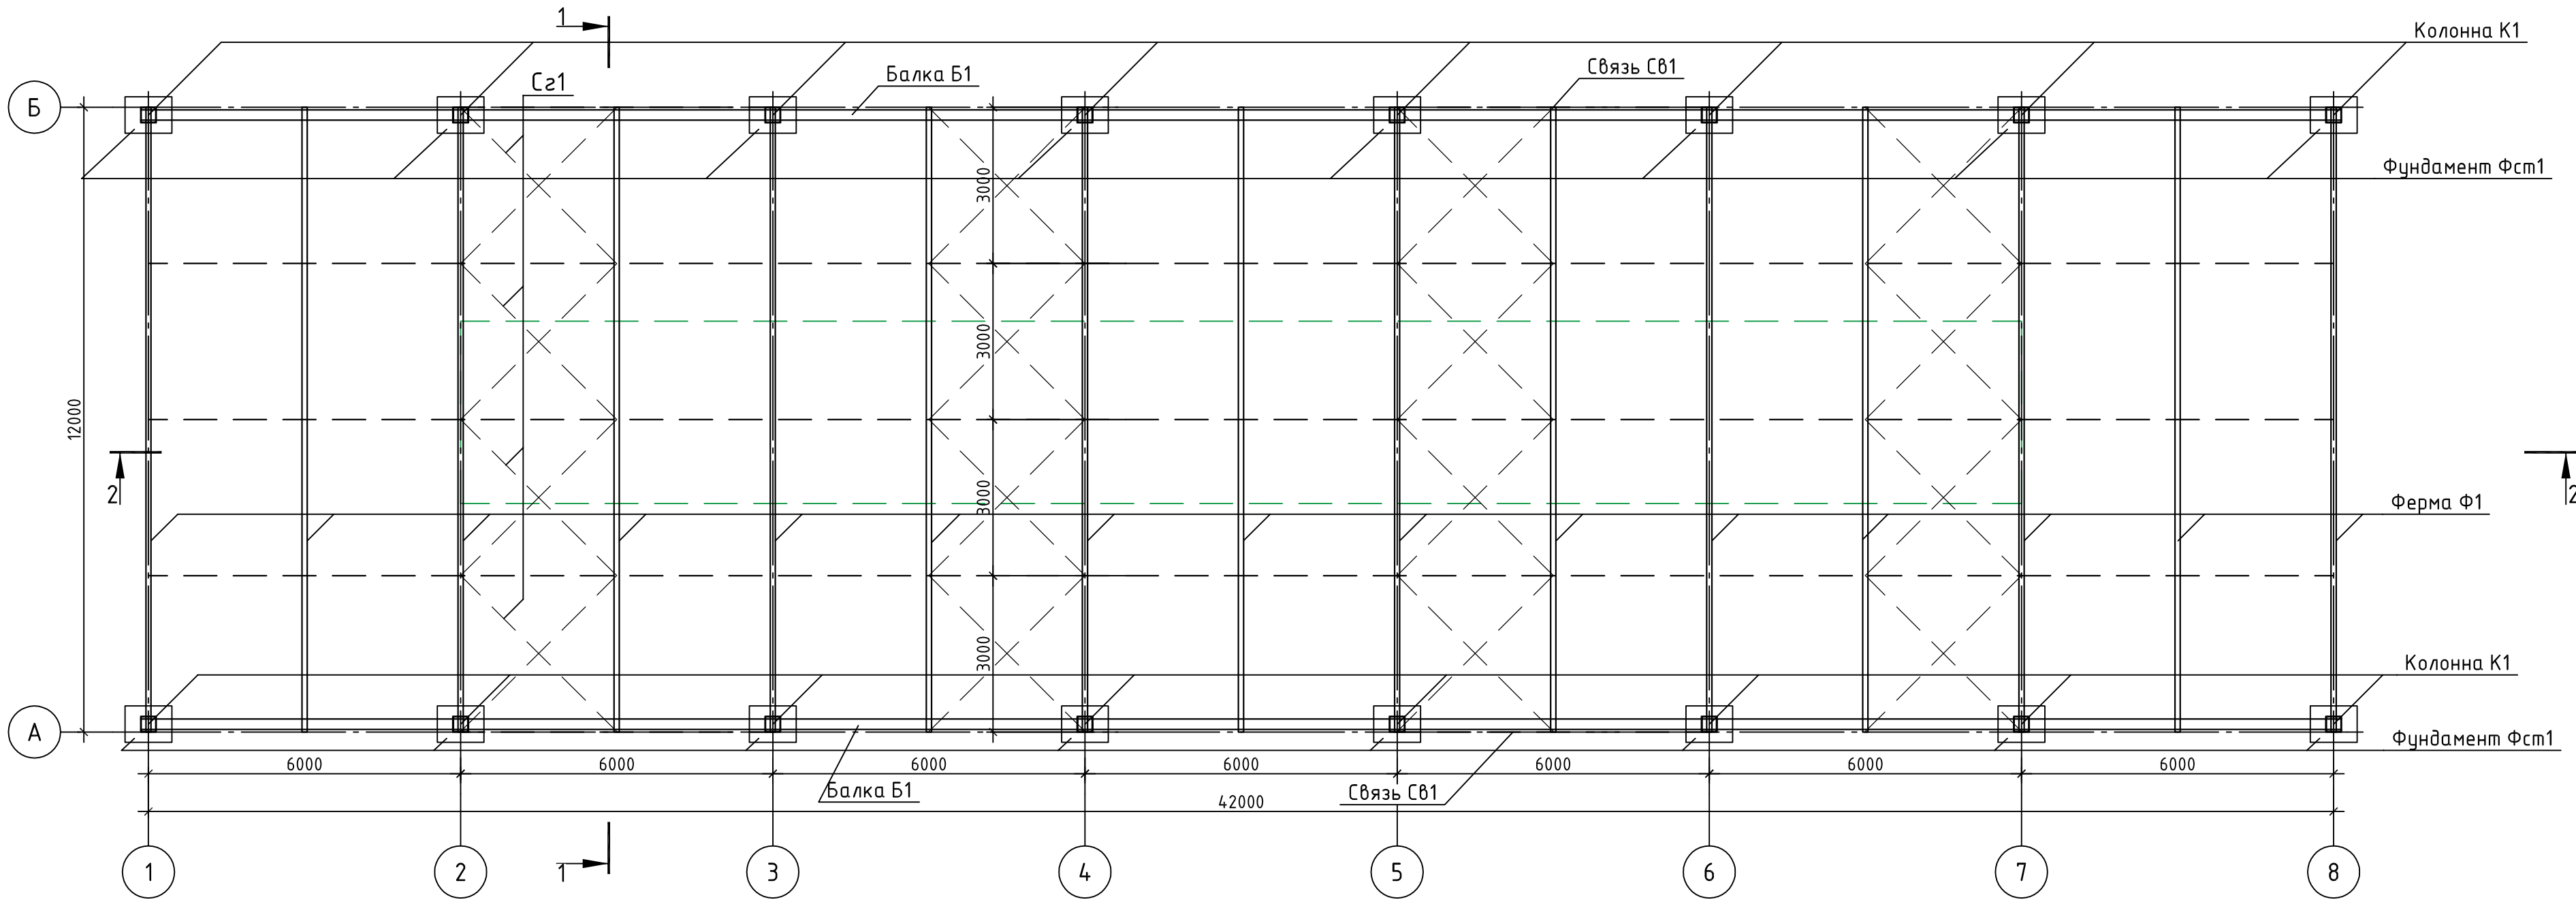


| | | | | | | | | |
|-----------|--------------|------|--------|---------|------|--|------|--------|
| | | | | | | ПИ8-18-КР | | |
| | | | | | | Рекультивация свалки твердых бытовых отходов со строительством полигона для Почепского района Брянской области | | |
| Изм. | Кол.уч. | Лист | № док. | Подпись | Дата | | | |
| Разраб. | Шанько | | | | | | | |
| Проверил | Гришанова | | | | | | | |
| | | | | | | Стадия | Лист | Листов |
| | | | | | | П | 2 | |
| ГИП | Болеславский | | | | | План каркаса | | |
| Н. контр. | Алексеев | | | | | ООО "Проектный Институт" | | |

Инв.№ под архивом и архивам .инв.№

Разрез 2-2

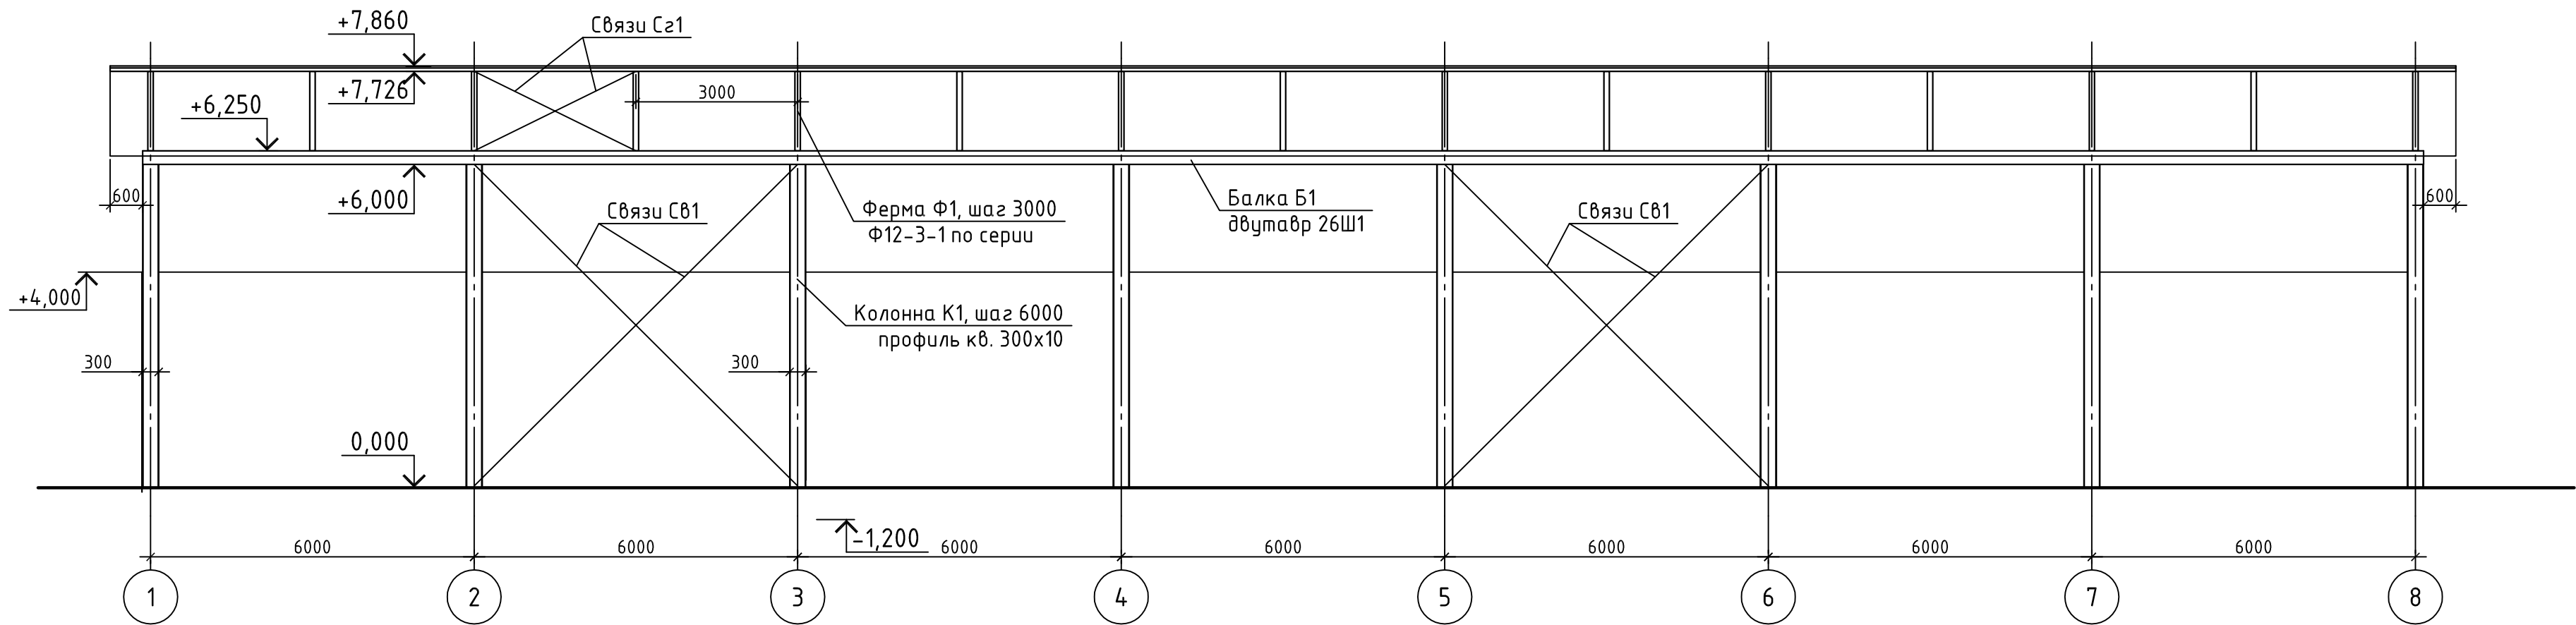

Разрез 1-1

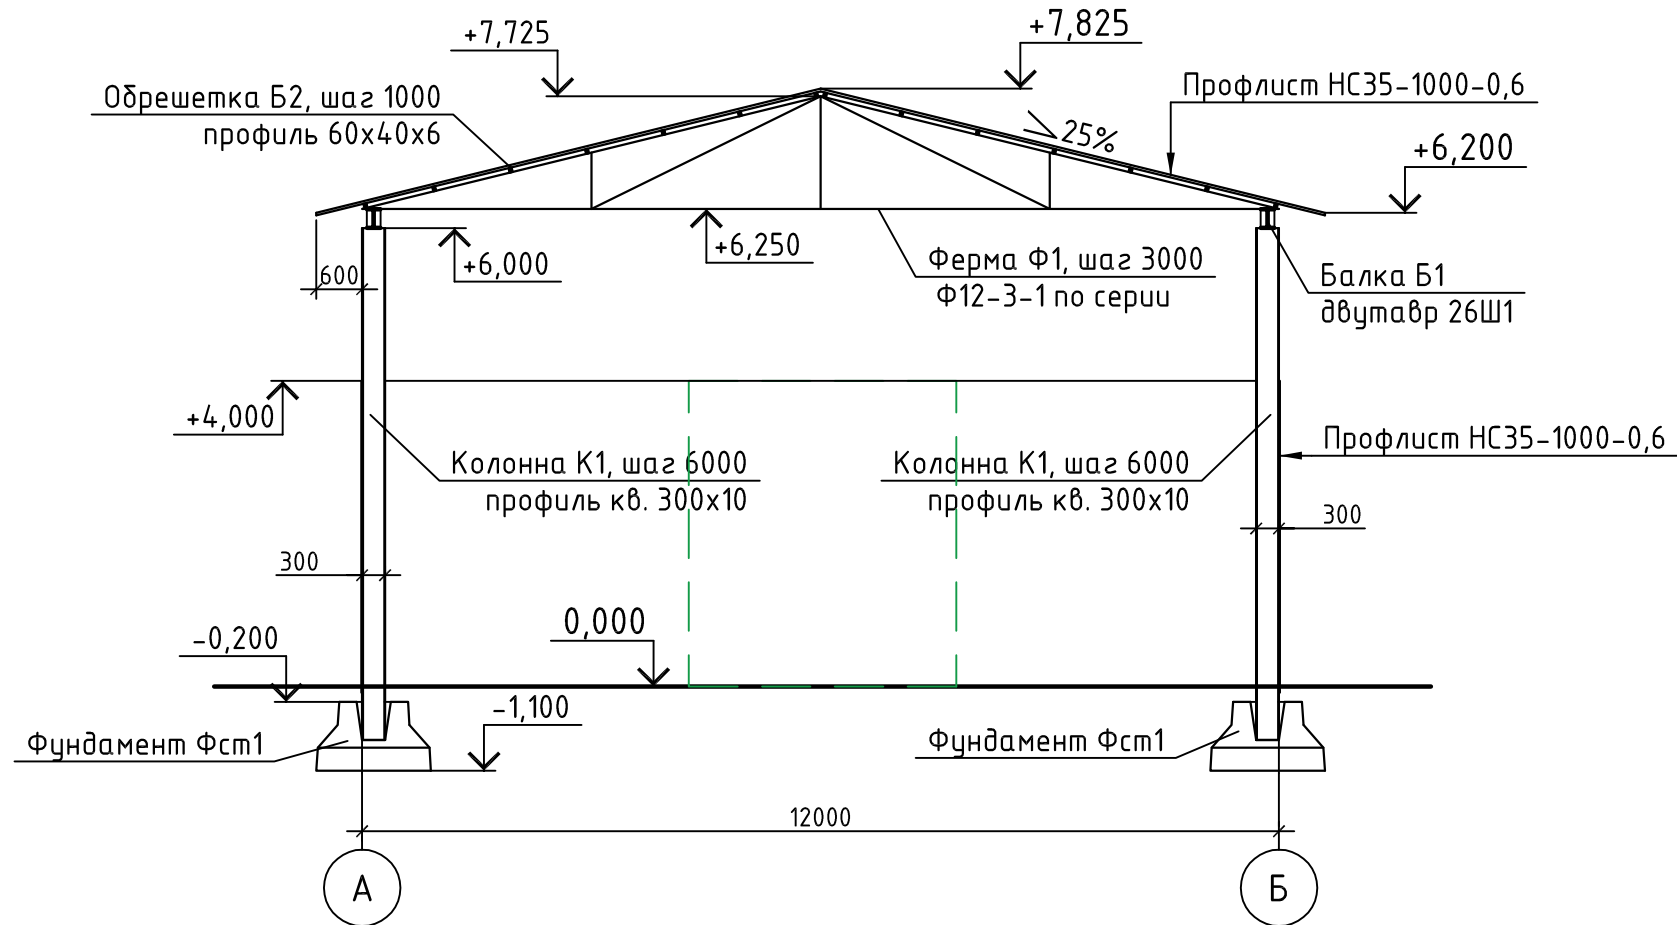


Спецификация элементов навеса

| Поз. | Обозначение | Наименование | Кол. | Масса ед., кг | Приме- чание |
|------|-------------------|---|------|------------------|-----------------|
| Б1 | Данный лист | Двутавр 26Ш1 ГОСТ 26020-83 С245 ГОСТ 27772-2015 l=6000 | 14 | 256,20 | |
| Б2 | | Профиль 60х40х6 ГОСТ30245-2003 С245 ГОСТ 27772-2015 l=609м.п | | 7,56 | |
| К1 | | Профиль 300х10 ГОСТ30245-2003 С245 ГОСТ 27772-2015 l=6700 | 16 | 592,01 | |
| Ф1 | Серия 1.860-1 в.1 | Ферма стальная Ф12-3-1 | 15 | 334,00 | |
| Сз1 | Данный лист | Уголок 75х6 ГОСТ 8509-93 С245 ГОСТ 27772-2015 l=8500 | 16 | 58,57 | |
| Св1 | | l=17000 | 4 | 117,13 | |
| Фс1 | ГОСТ 24476-80* | Фундамент 1Ф15.9-1 | 16 | 3200,0 | |
| | | Материалы | | | |
| | ГОСТ 24045-2016 | Покрытие кровли - Профлист НС35-1000-0,6 | | 6,40 | 591,6м2 |
| | | Обшивка фасадов - Профлист НС35-1000-0,6 | | 6,40 | 415,5м2 |

| | | | | | | | | | | |
|-----------|--------------|------|--------|---------|------|--|--|--|--|--|
| | | | | | | ПИ8-18-КР | | | | |
| | | | | | | Рекультивация свалки твердых бытовых отходов со строительством полигона для Почепского района Брянской области | | | | |
| Изм. | Кол.уч. | Лист | № док. | Подпись | Дата | | | | | |
| Разраб. | Шанько | | | | | | | | | |
| Проверил | Гришанова | | | | | | | | | |
| | | | | | | | | | | |
| ГИП | Болеславский | | | | | | | | | |
| Н. контр. | Алексеевко | | | | | Разрез 1-1, 2-2. | | | | |
| | | | | | | 000 "Проектный Институт" | | | | |

И.В.Н.° подписать и датовать .инв.№.


План стропильных конструкций

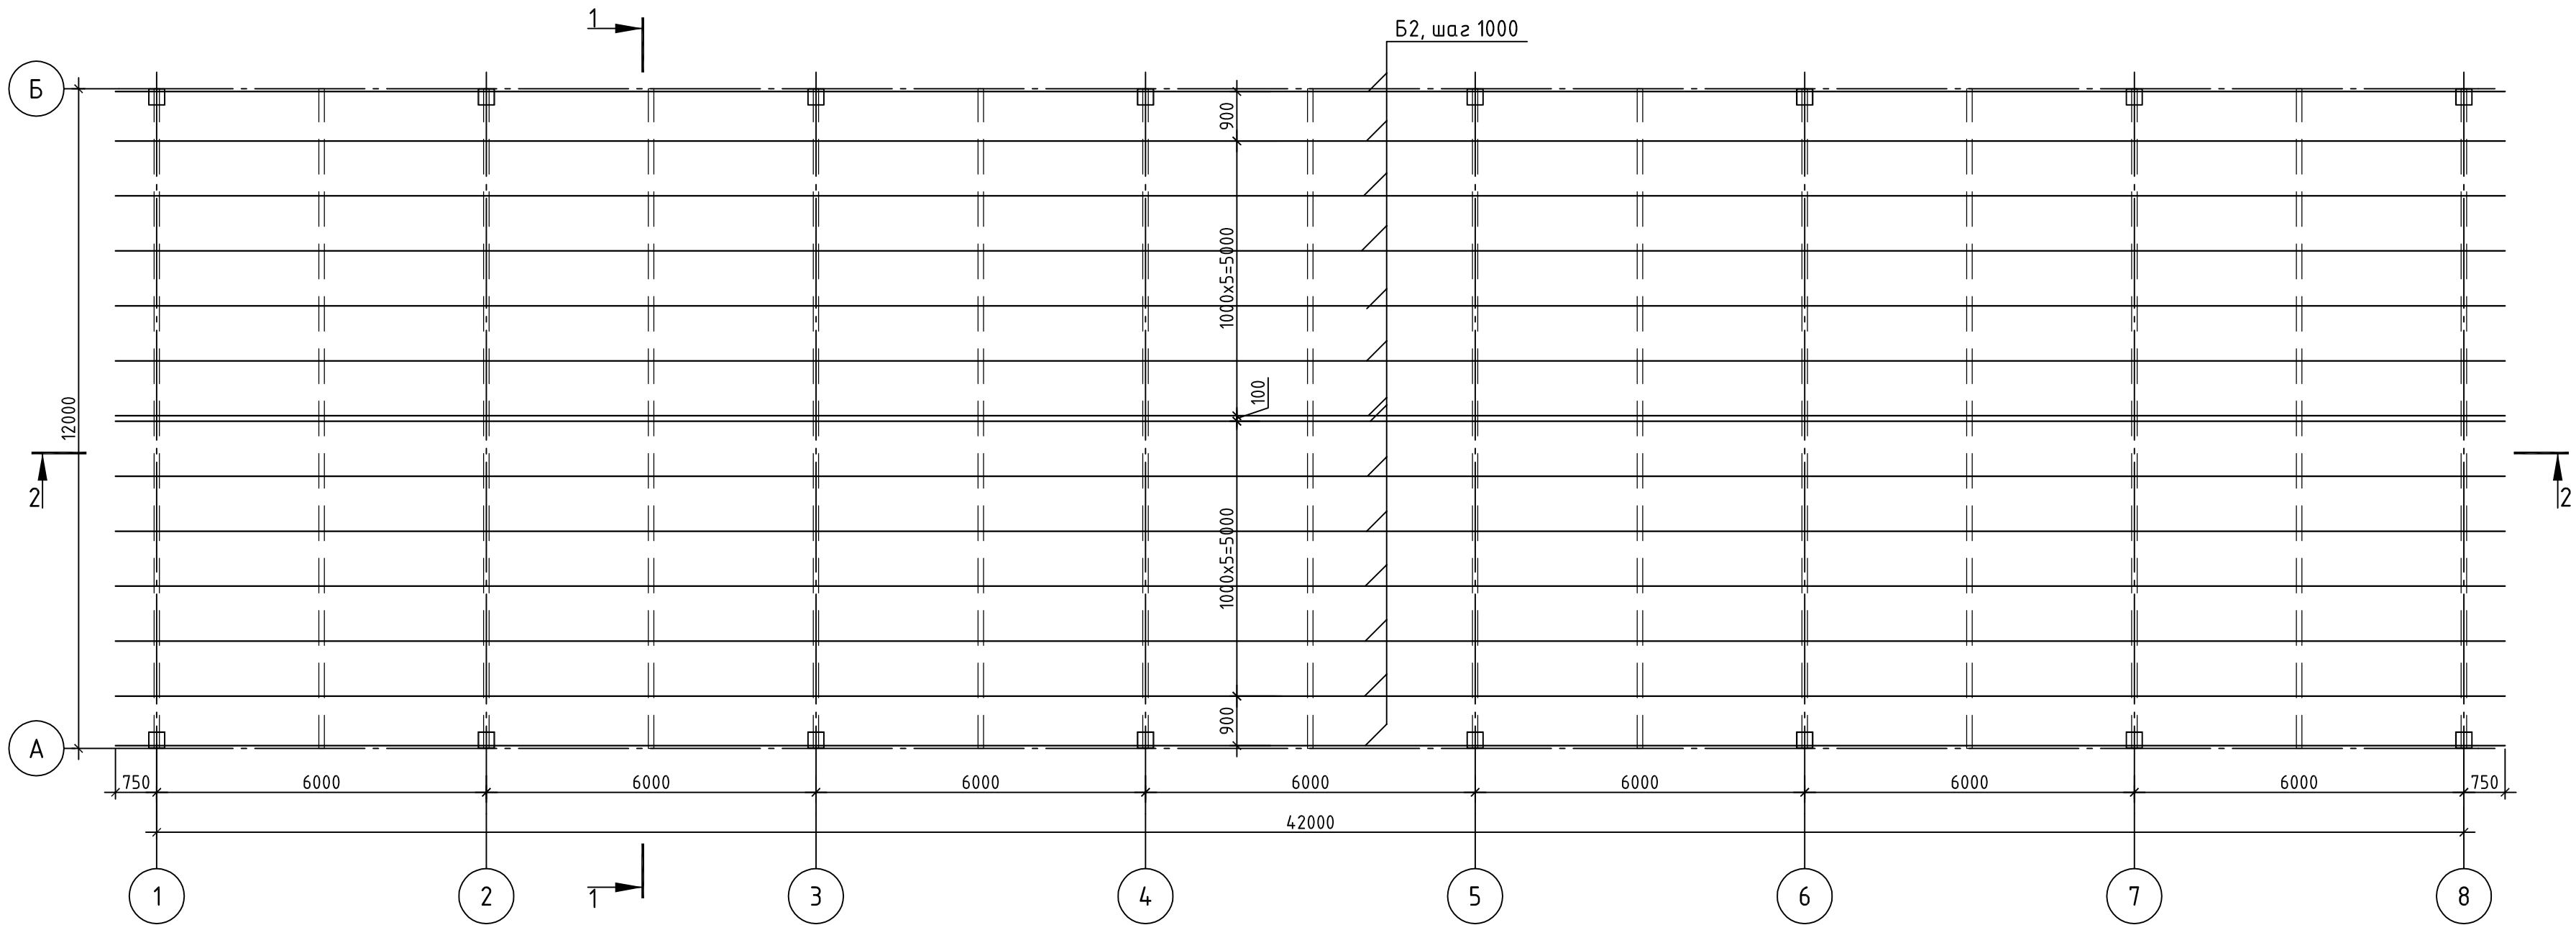

| | | | | | | | | | |
|-----------|--------|--------------|-------|---------|------|--|--|--|-----------------------------|
| | | | | | | ПИ8-18-КР | | | |
| | | | | | | Рекультивация свалки твердых бытовых отходов со строительством полигона для Почепского района Брянской области | | | |
| Изм. | Кол.уч | Лист | № док | Подпись | Дата | | | | |
| Разраб. | | Шанько | | | | | | | Стадия |
| Проверил | | Гришанова | | | | | | | Лист |
| | | | | | | | | | Листов |
| | | | | | | | | | П |
| | | | | | | | | | 4 |
| | | | | | | | | | |
| ГИП | | Болеславский | | | | План стропильных конструкций | | | ООО "Проектный Институт" |
| Н. контр. | | Алексеев | | | | | | | |

Инв.№* подписать и датировать .инв.№*

Инв.№ под архивом .инв.№

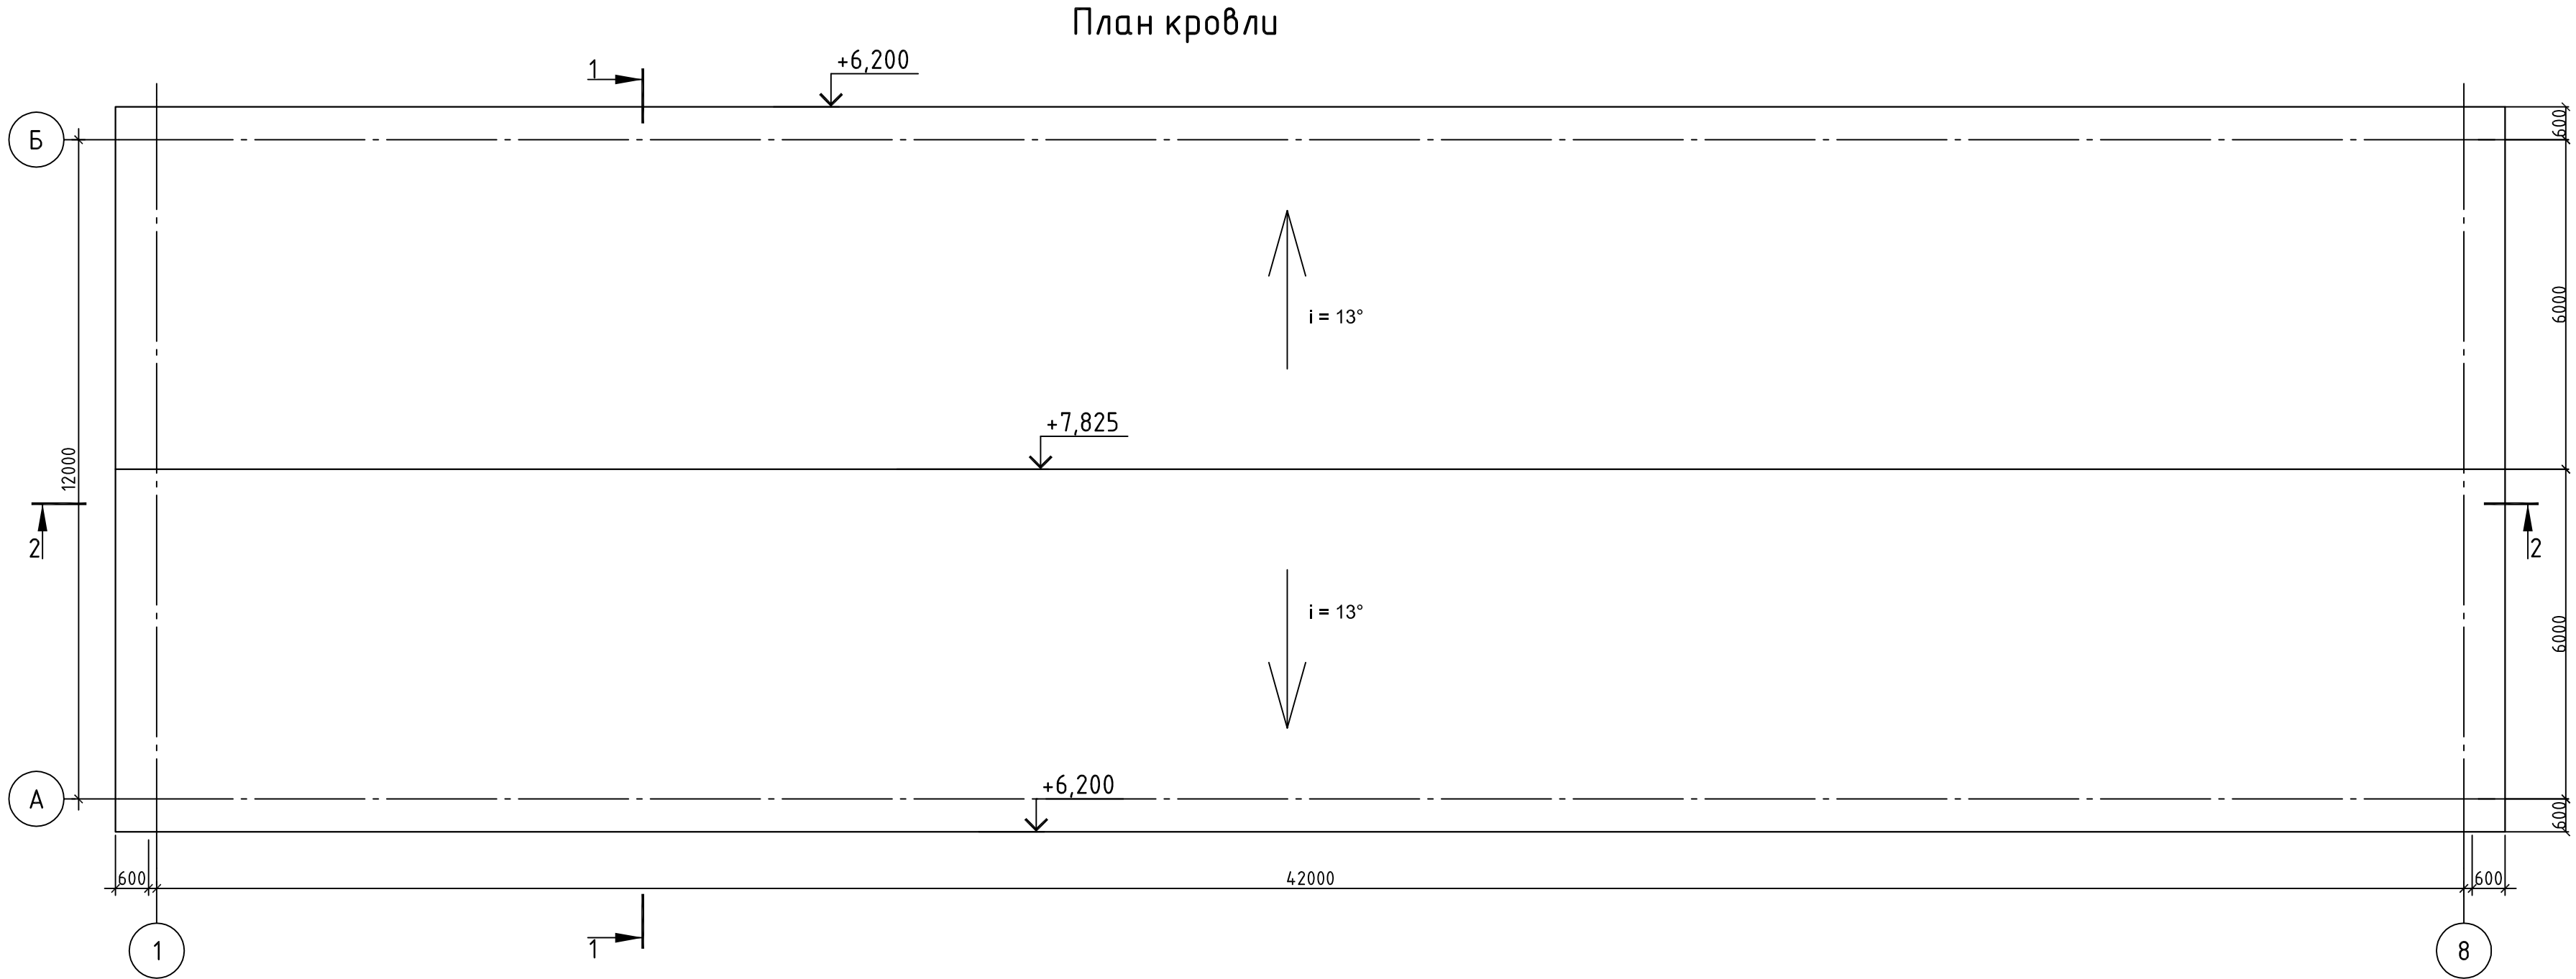

| | | | | | | | | |
|-----------|--------|--------------|-------|---------|------|--|--------|--------------------------|
| | | | | | | ПИ8-18-КР | | |
| | | | | | | Рекультивация свалки твердых бытовых отходов со строительством полигона для Почепского района Брянской области | | |
| Изм. | Кол.уч | Лист | № док | Подпись | Дата | | Стадия | Лист |
| Разраб. | | Шанько | | | | | П | 5 |
| Проверил | | Гришанова | | | | | | |
| | | | | | | | | |
| ГИП | | Болеславский | | | | План кровли | | ООО "Проектный Институт" |
| Н. контр. | | Алексеев | | | | | | |