


УТВЕРЖДАЮ:
Заместитель Генерального директора -
директор филиала «Почеп»

«__» _____ 2020 г.

Д.А. Матросов

СХЕМА размещения мест временного хранения лома и отходов, содержащих незагрязненные черные металлы

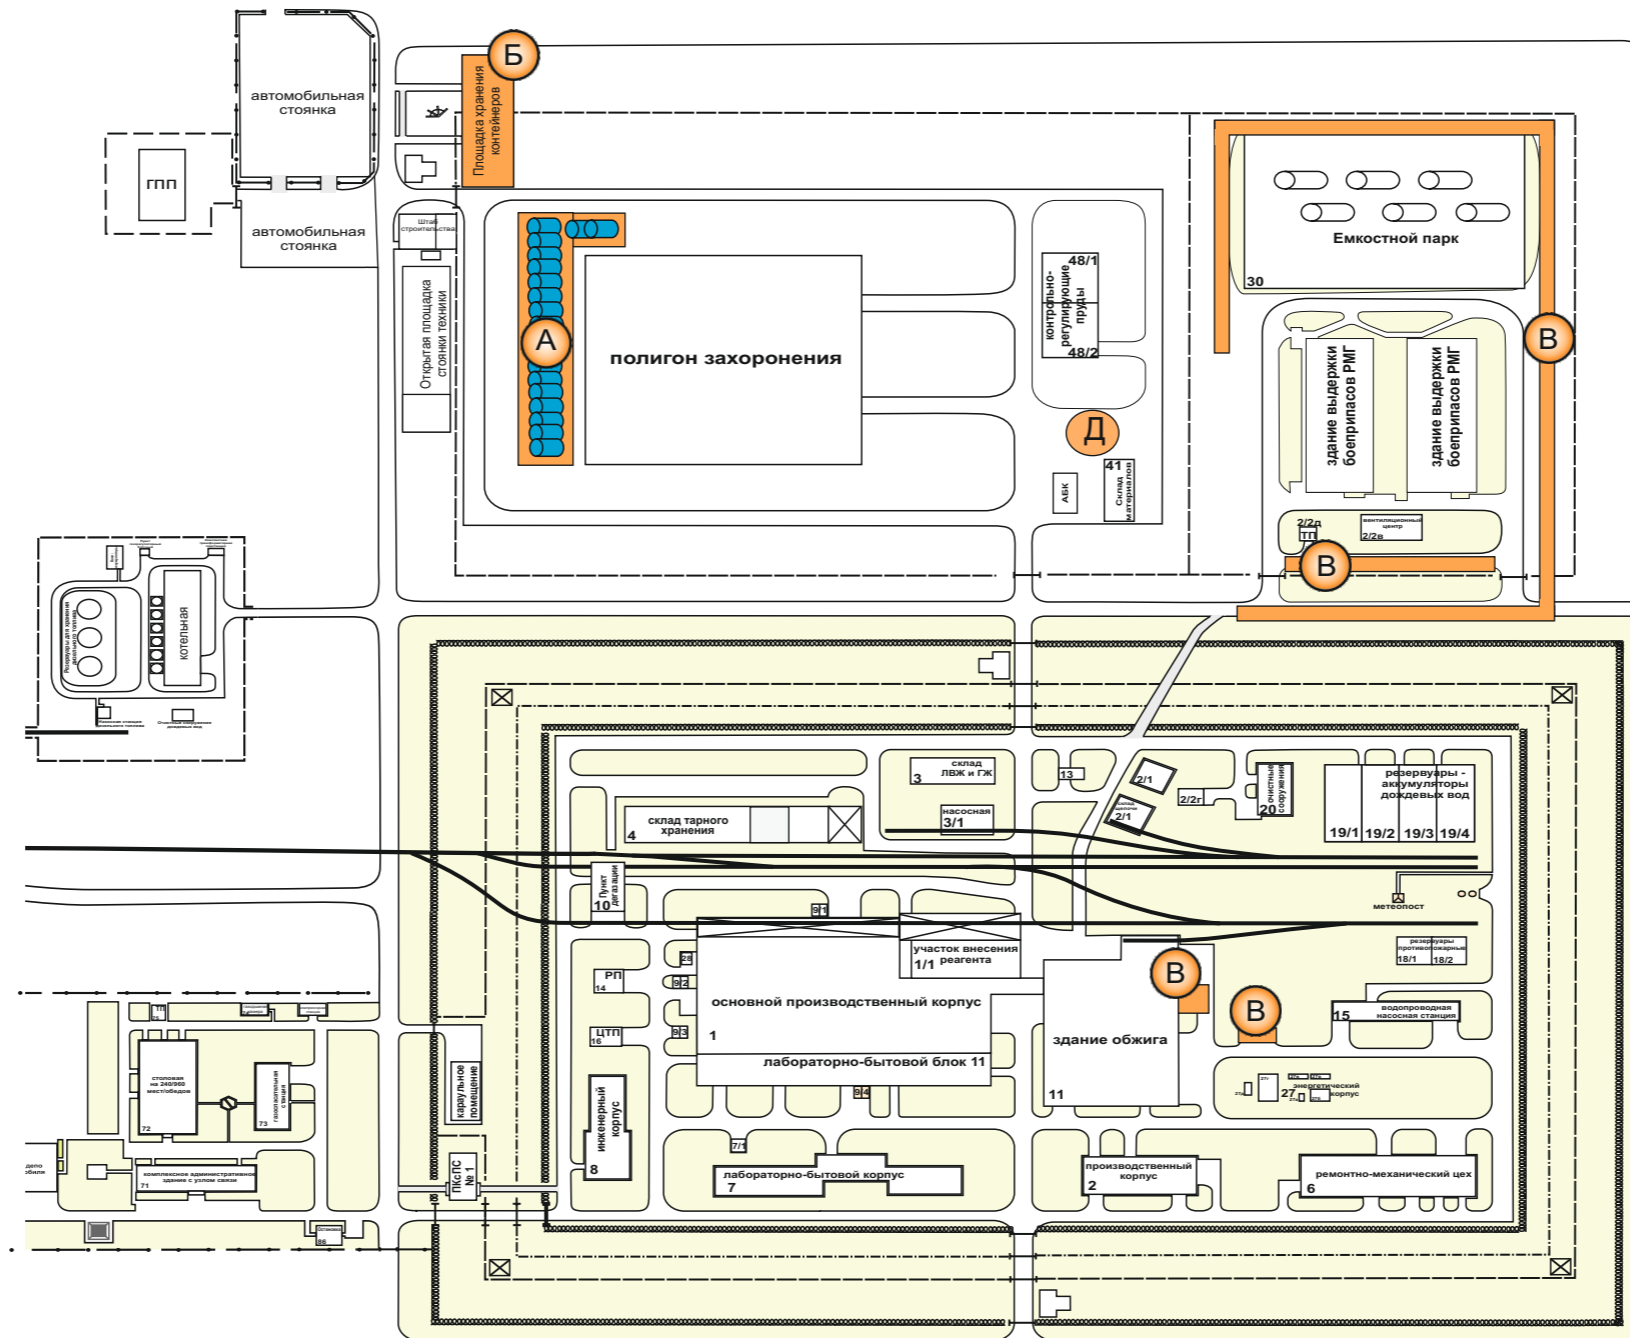

Размещение лома и отходов, содержащие незагрязненные черные металлы

№ п/п	Наименование	Место размещения
1	Металлический лом от стальных бочек (V=200 л)	А
2	Термически обезвреженный лом, образовавшийся в результате мероприятий ЛПД	В
3	Металлический лом от временных зданий, сооружений и МБСУ-60.02	Б
4	Отходы полиэтилена	Д

СОГЛАСОВАНО:

Инженер по охране окружающей среды
филиал «Почеп»

Е.А. Пикус